





# ÚZEMNÍ PLÁN LOMNIČKA

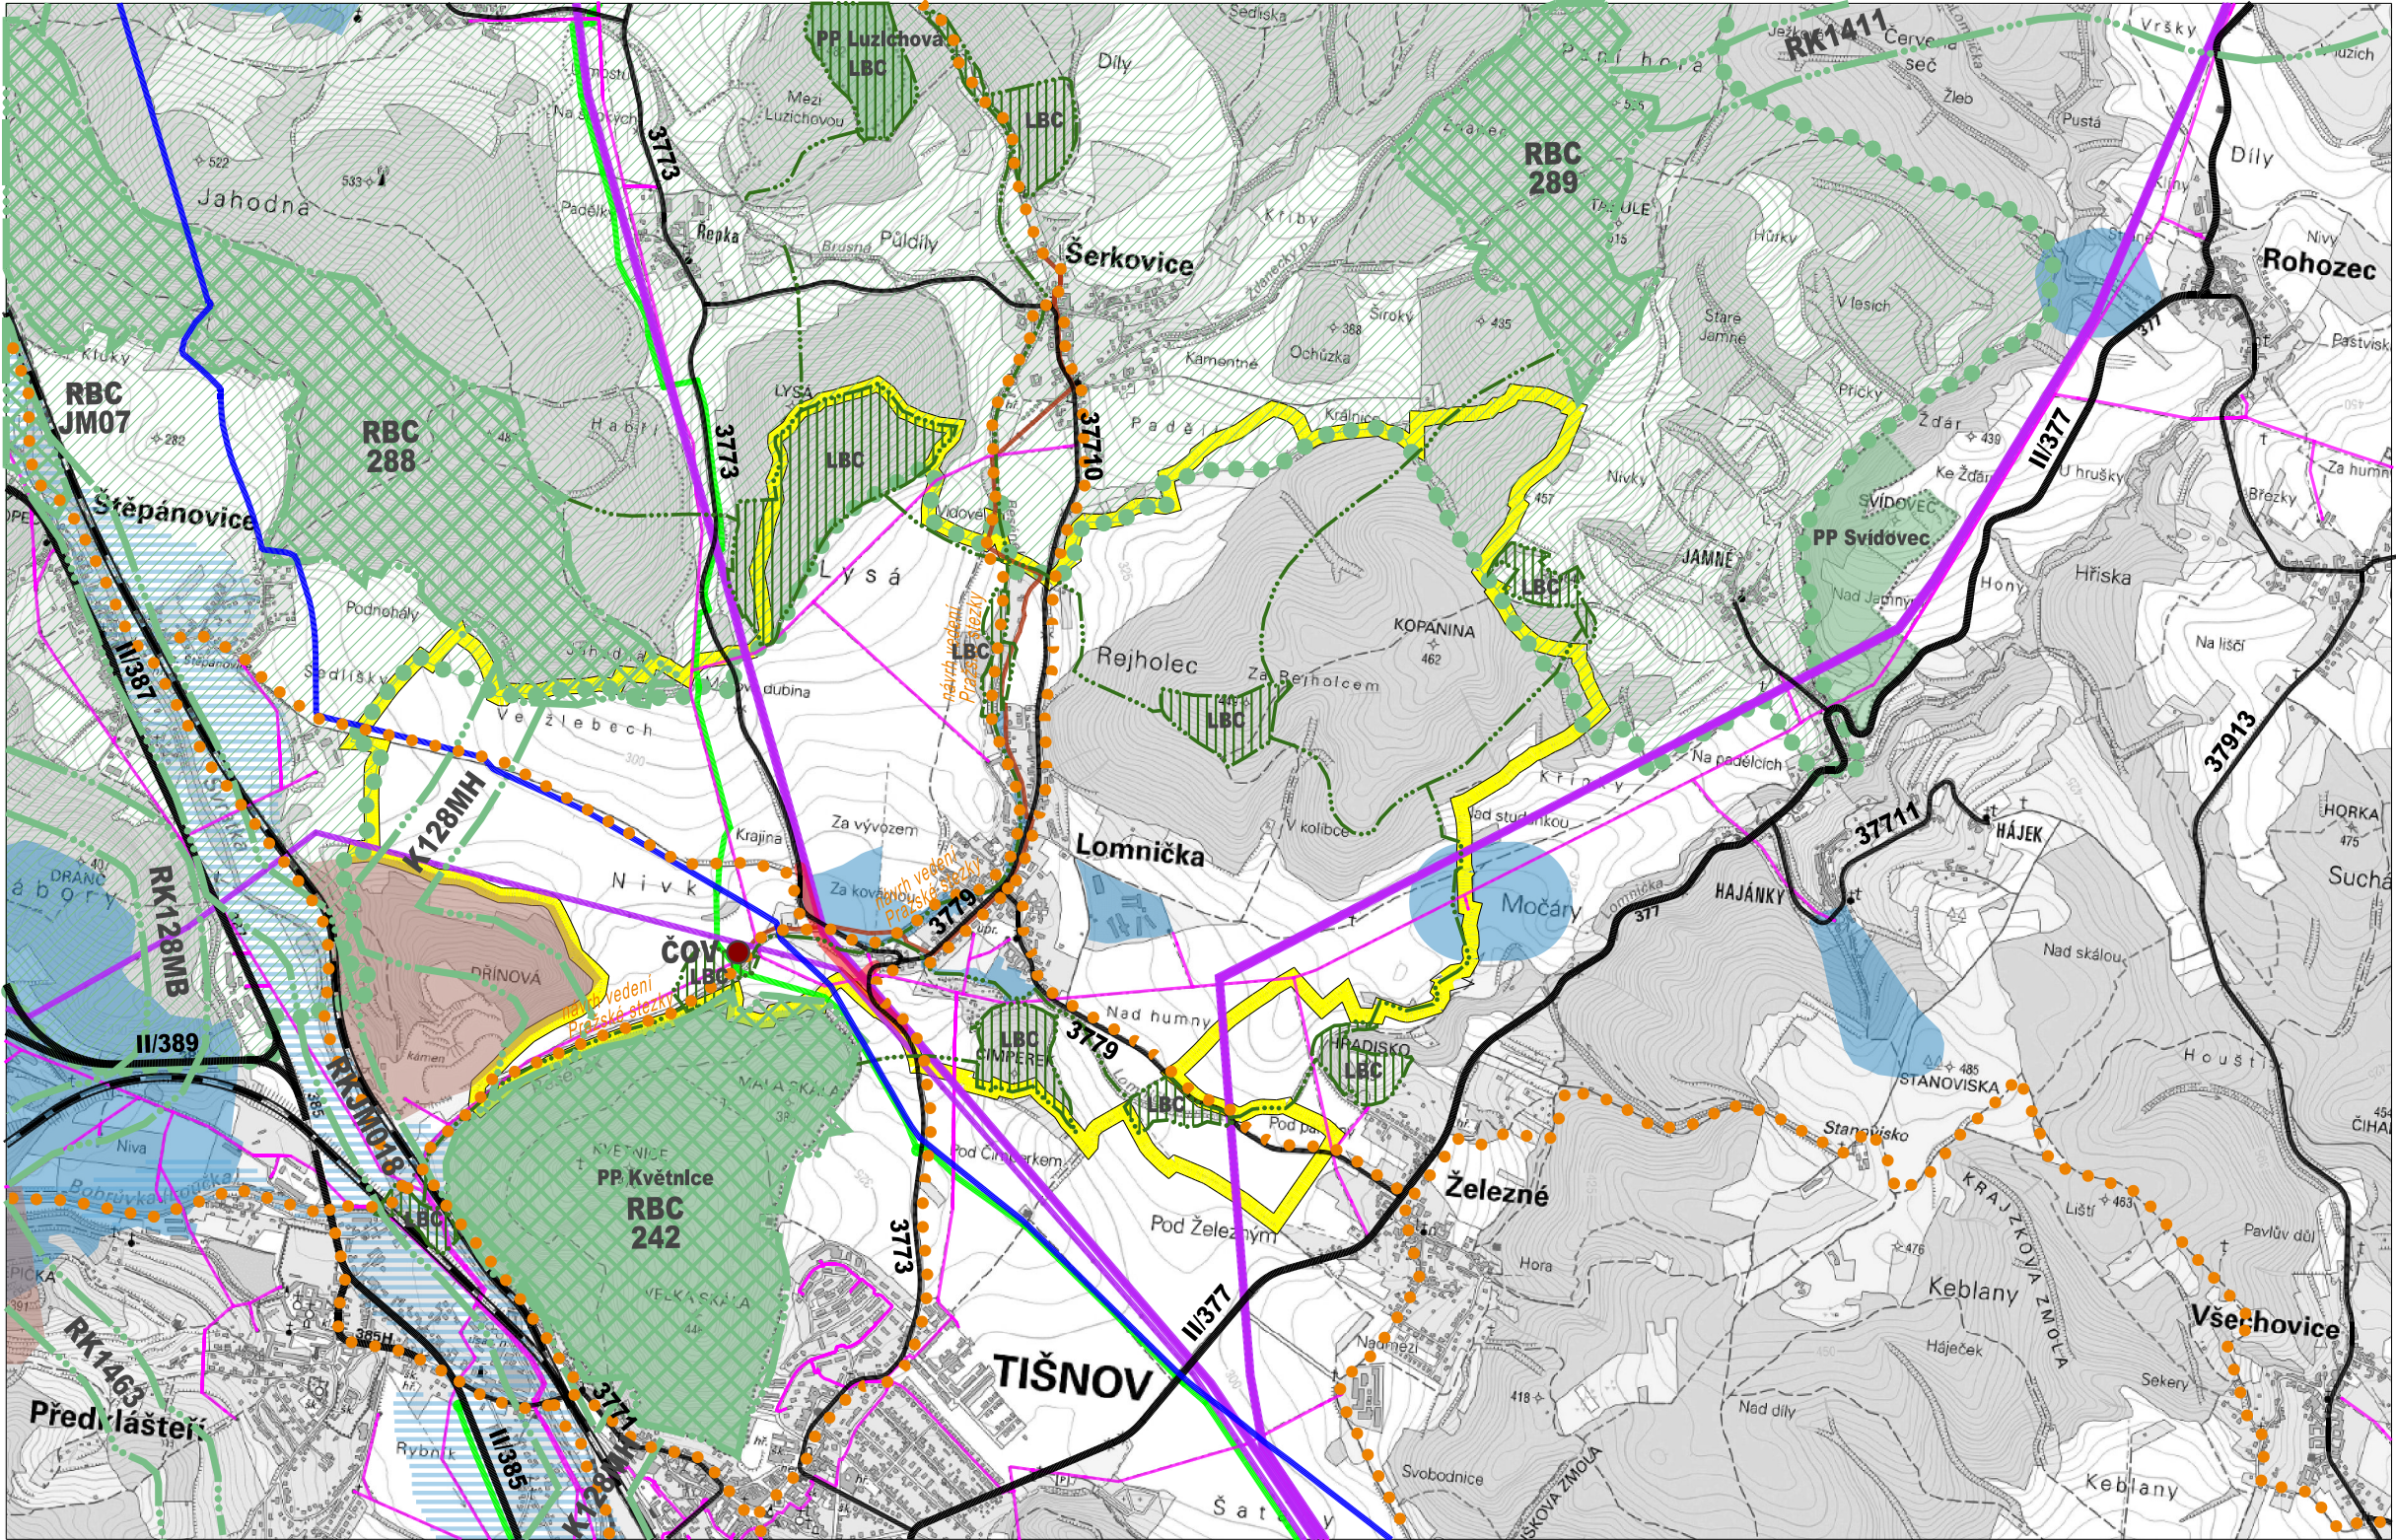

## DOPRAVA

-  železnice
-  silnice II. třídy
-  silnice III. třídy
-  cyklistické trasy
-  územní rezerva - přeložka silnice III/3773

## TECHNICKÁ INFRASTRUKTURA

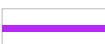-  trasy vedení VVN
-  trasy vedení VN
-  trasa VTL plynovodu
-  trasa VOV /Vírský oblastní vodovod/
-  splašková kanalizace Lomnička - Šerkovice

-  ČOV ● čistírna odpadních vod Lomnička

## ÚSES

-  regionální biocentra
-  lokální biocentra
-  nadregionální biokoridory
-  lokální biokoridory

## Limity

-  záplavové území
-  ochranné pásmo vodních zdrojů
-  těžba (dobývací prostor)
-  přírodní park Svratecká hornatina
-  maloplošná zvláště chráněná území (MZCHÚ)
-  hranice řešeného území - k. ú. Lomnička

## ÚZEMNÍ PLÁN LOMNIČKA

Polohopisným podkladem je ZM 1 : 25 000.

S

## ŠIRŠÍ VZTAHY

|                      |             |            |               |               |                                     |            |           |
|----------------------|-------------|------------|---------------|---------------|-------------------------------------|------------|-----------|
| ZHOTOVITEL           | Atelier ERA | SPOLUPRÁCE | ČÍSLO SMLOUVY | OBJEDNATEL    | POŘIZOVATEL                         | MĚŘÍTKO    | DATUM     |
| Ing.arch. Jiří Fixel |             |            | 02/2016       | Obec Lomnička | Odbor územního plánování MěÚ Tišnov | 1 : 25 000 | září 2019 |

 atelier ERA  
urbanismus a architektura  
sdružení architektů Fixel&Pech

0.2