SITUACE DIO

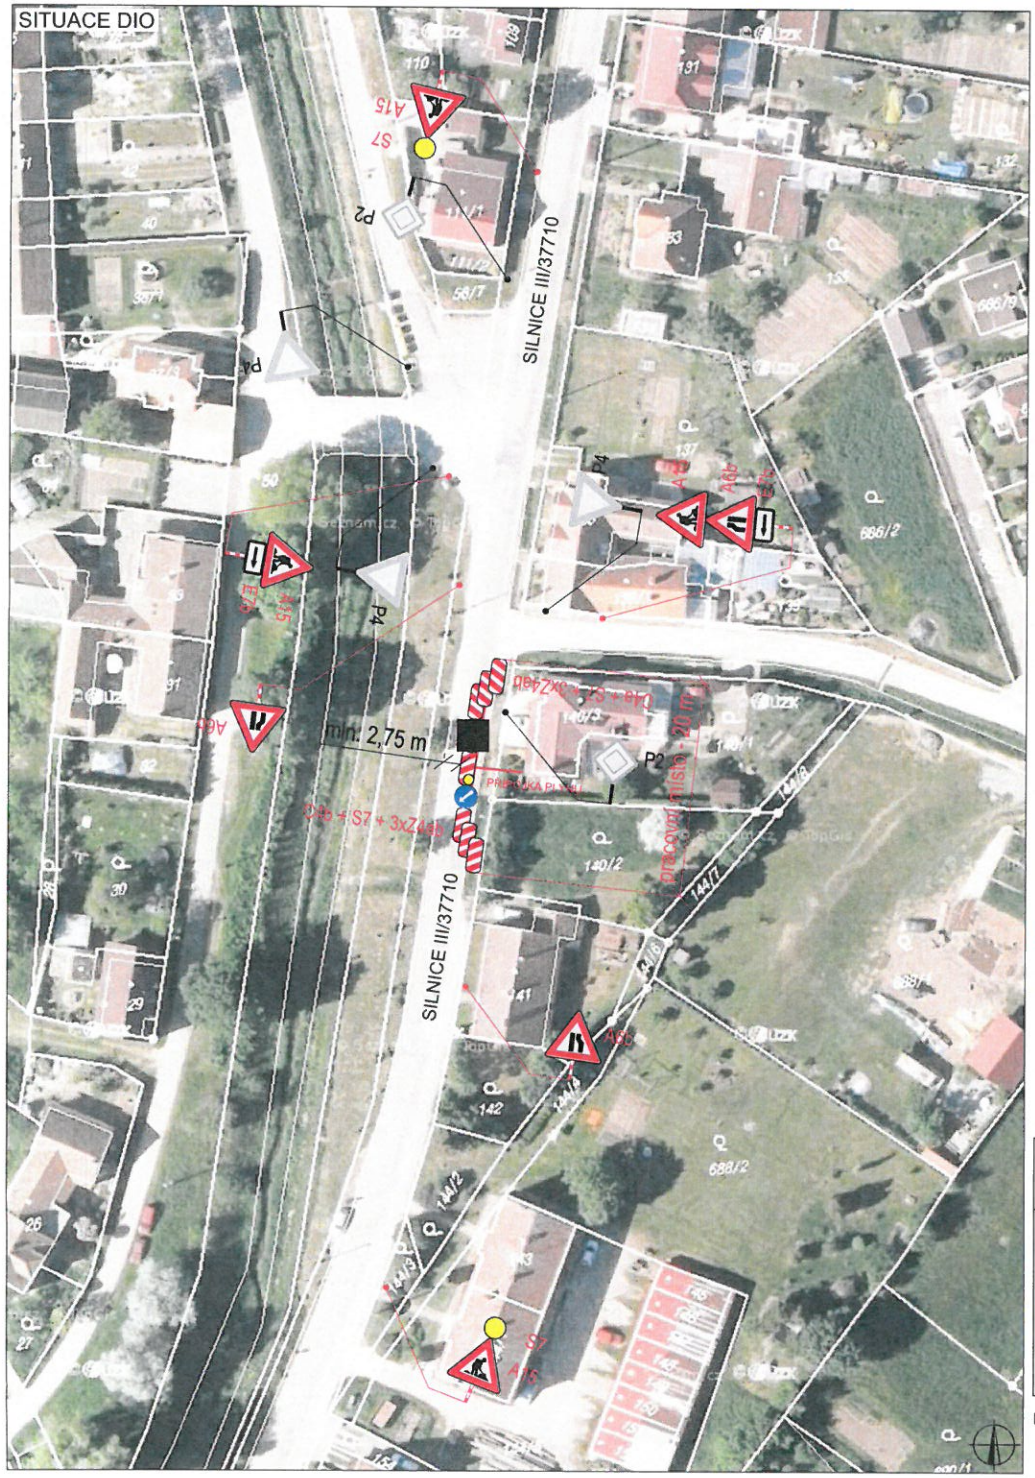

SITUACE ŠIRŠÍCH VZTAHŮ

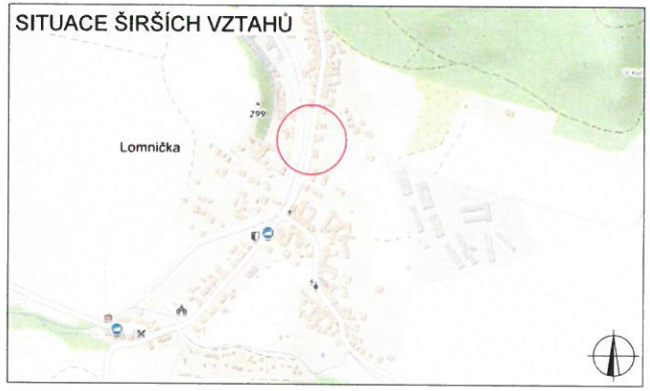

SITUACE ŠIRŠÍCH VZTAHŮ

LEGENDA

- P6 — TRVALÉ SVISLÉ DOPRAVNÍ ZNAČENÍ
- P6 — DOČASNĚ ZNEPLATNĚNÉ TRVALÉ DOPRAVNÍ ZNAČENÍ
- P6 — NAVRŽENÉ PŘECHODNÉ DOPRAVNÍ ZNAČENÍ
- PŘÍPOJKA PLYNU

PLATNOST DOKUMENTACE

V ..... dne .....

V ..... dne .....

V ..... dne .....

V ..... dne .....

POLICIE ČESKÉ REPUBLIKY 1/1
Krajské ředitelství Jihomoravského kraje
Specializované pracoviště dopravního inženýrství BM a BO

Odsouhlaseno dne: 10. 6. 2020

Pod č.j.: KRPB- 107013 - 1 /ČJ-2020-0600DI-HRB

Dle § 24/2d ..... zák. č. 13/1997 Sb.

§ 77/3 ..... zák. č. 361/2000 Sb.

Platnost do: 31. 8. 2020 Podpis:

DIO opravil: PH322823

Použité dopravní značení bude v základní velikosti a v reflexním provedení tř.1

K návrhu dopravního značení bylo využito:
TP 65 Zásady pro dopravní značení na pozemních komunikacích
TP 66 Zásady pro označování pracovních míst na pozemních komunikacích, II.vydání

DoZBos
dopravní značení
DoZBos s.r.o.
Otakara Kubína 17
680 01 Boskovice
Tel.: 723 660 675
E-mail: dozbos@dozbos.cz
www.dozbos.cz

VYHOTOVIL:	KONTROLOVAL:	DATUM:	STUPEŇ:
Bc. Natália Gašparíková	Ing. Mgr.Josef Janík	2020/06	
INVESTOR:		OBJEKT:	

NÁZEV VÝKRESU: PLYNOVODNÍ PŘÍPOJKA K RD P.Č. 140/3 - LOMNIČKA

POZNÁMKA:

ČÍSLO VÝKRESU: 1