


PRÍLOHA č. 1

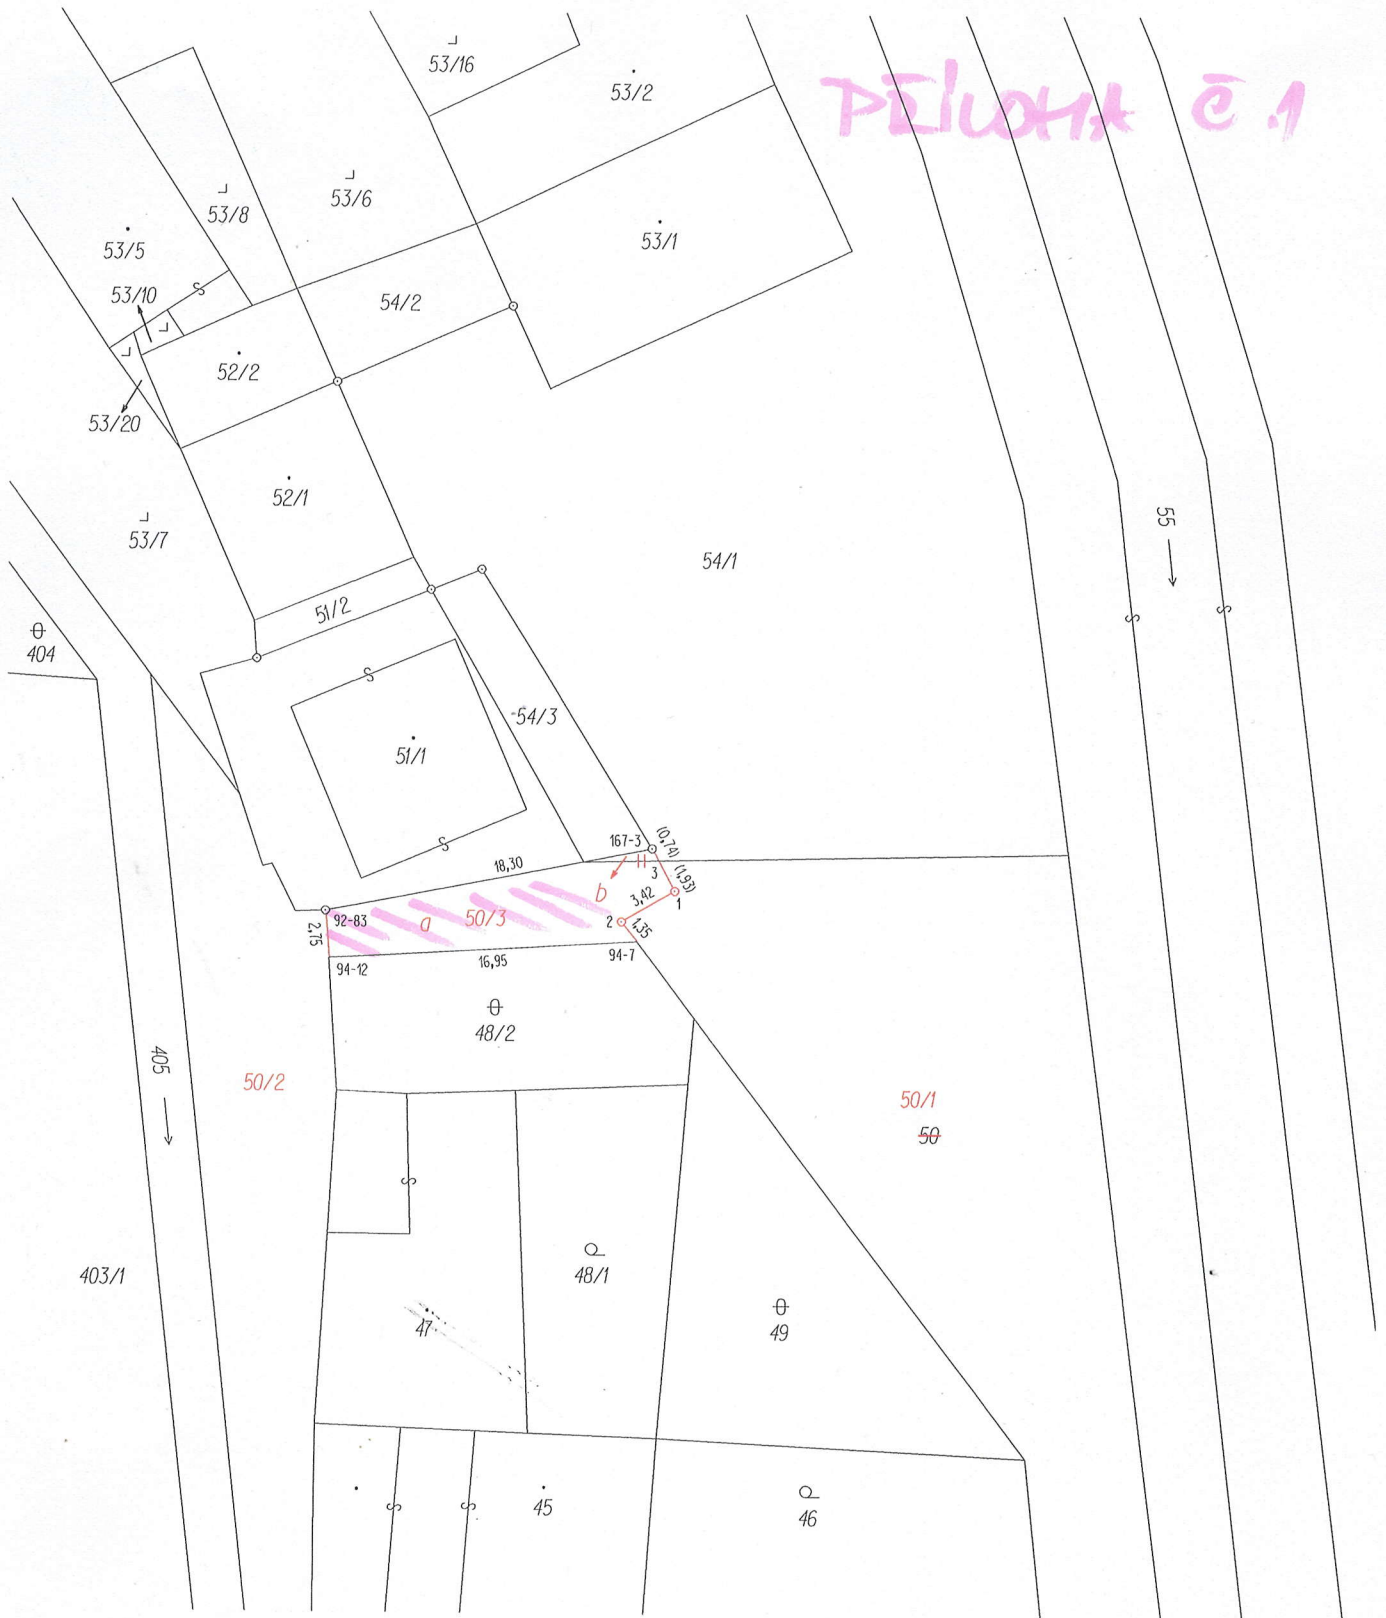

Seznam souřadnic (S-JTSK)

Číslo bodu	Souřadnice pro zápis do KN Y	X	KN KK	Poznámka
92-83	608899.34	1139887.36	3	plastový znak
94-7	608882.16	1139888.96	3	sloupek plotu
94-12	608899.14	1139889.98	3	sloupek plotu
167-3	608881.36	1139883.80	3	roh zídky
1	608880.13	1139886.17	3	plastový znak
2	608883.06	1139887.88	3	plastový znak
3	608881.02	1139884.46	3	nestabilizován