


PILOTA
č. 2

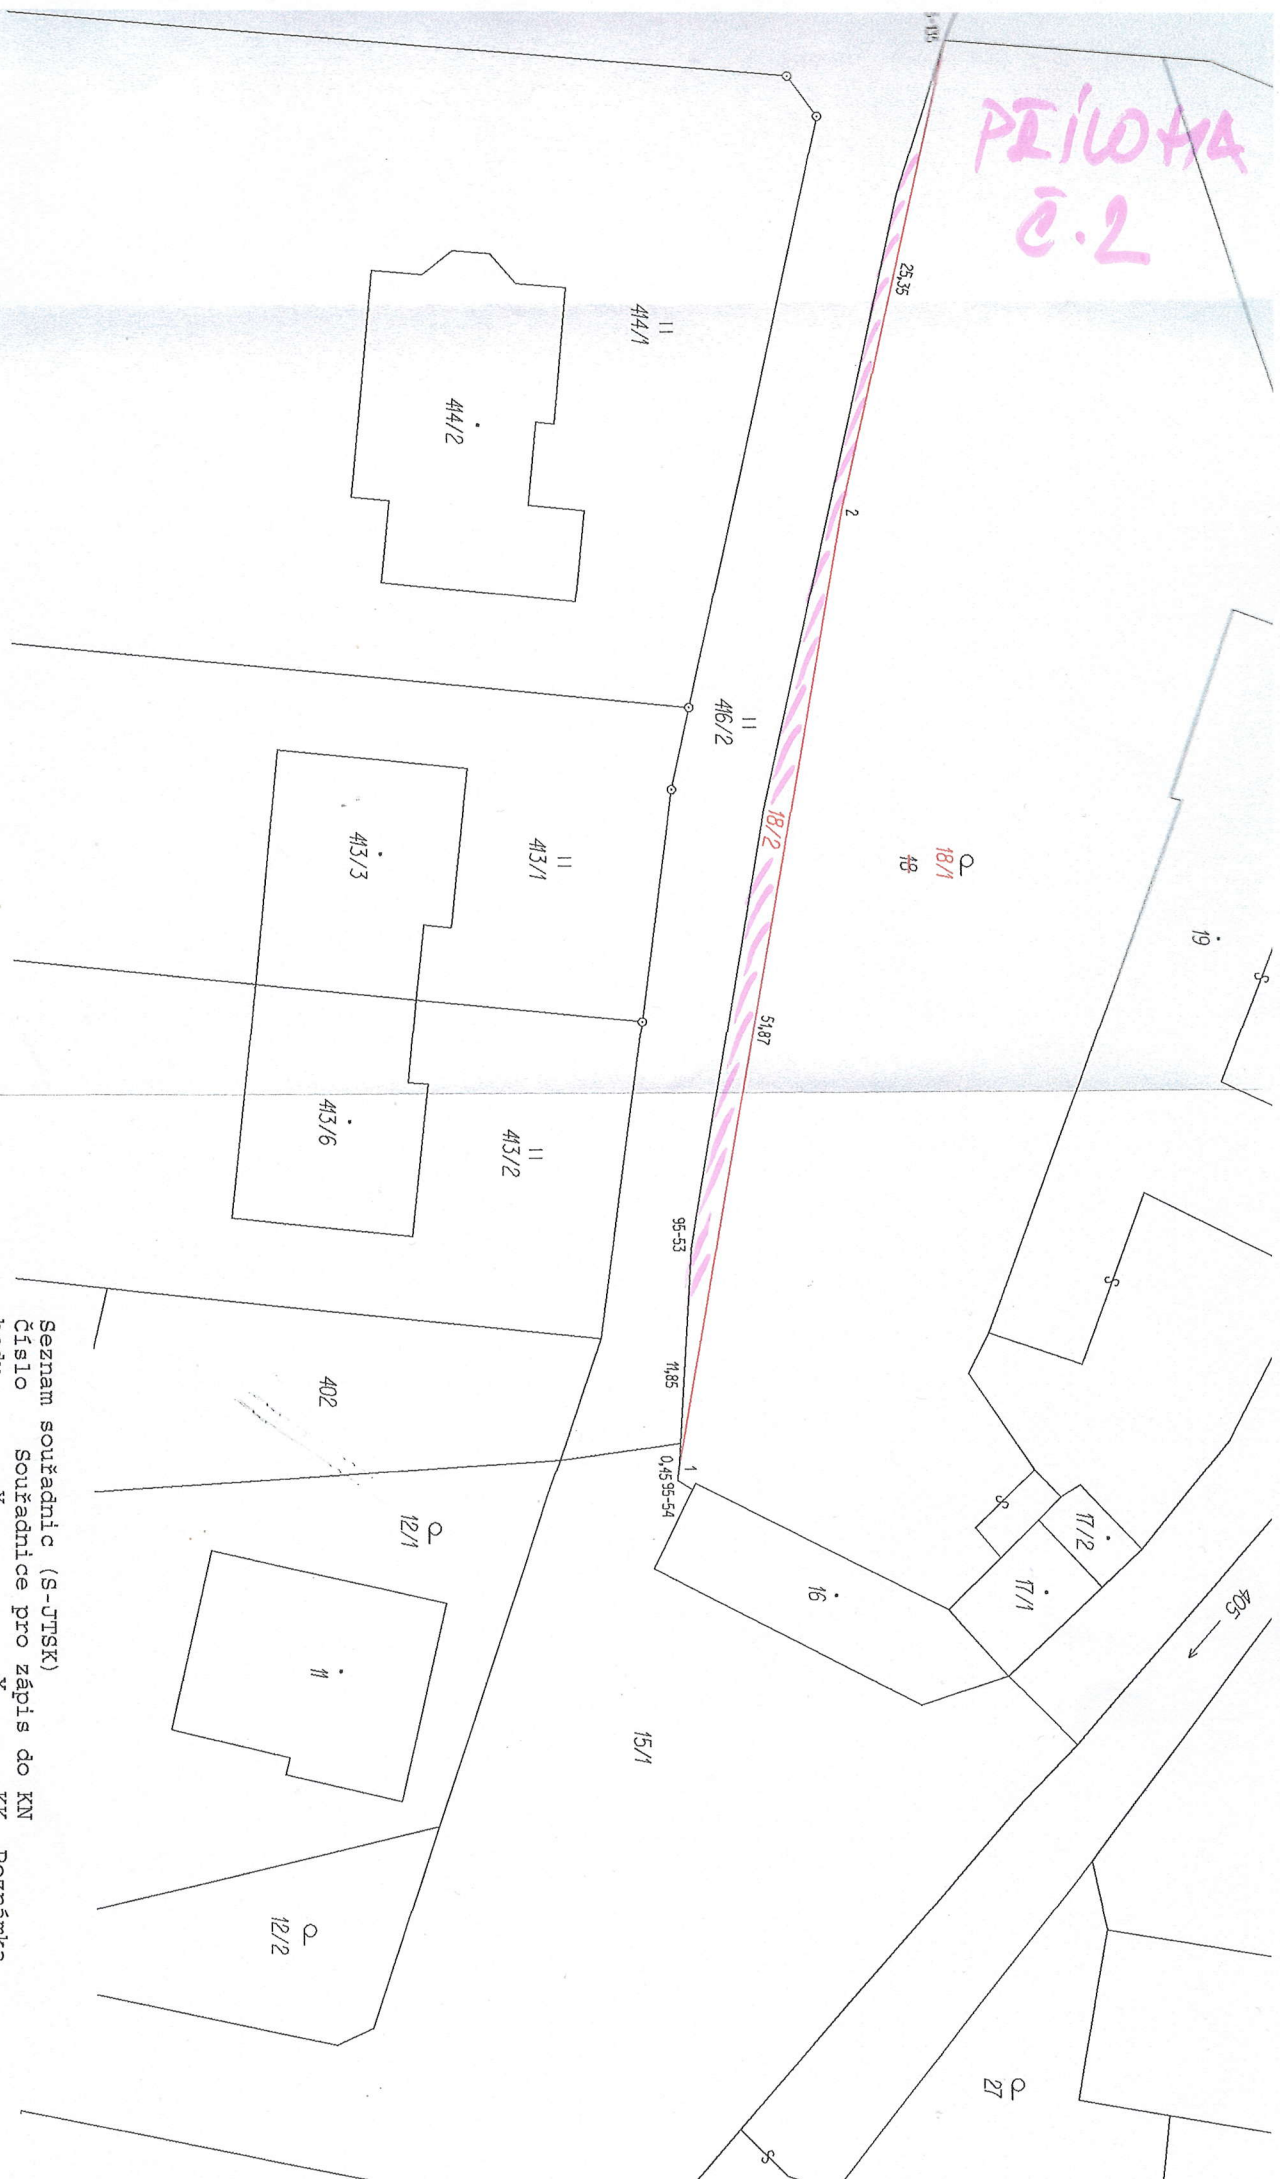

Seznam souřadnic (S-JTSK)
Číslo Souřadnice pro zápis do KN

Číslo bodu	Y	X	KK	Poznámka
95-53	608953.30	1140105.73	3	sloupek plotu
95-54	608942.69	1140112.02	3	roh zdi
95-135	609004.15	1140064.35	3	sloupek plotu
1	608943.18	1140111.73	3	roh zdi
2	608984.64	1140080.57	3	roh PRIS