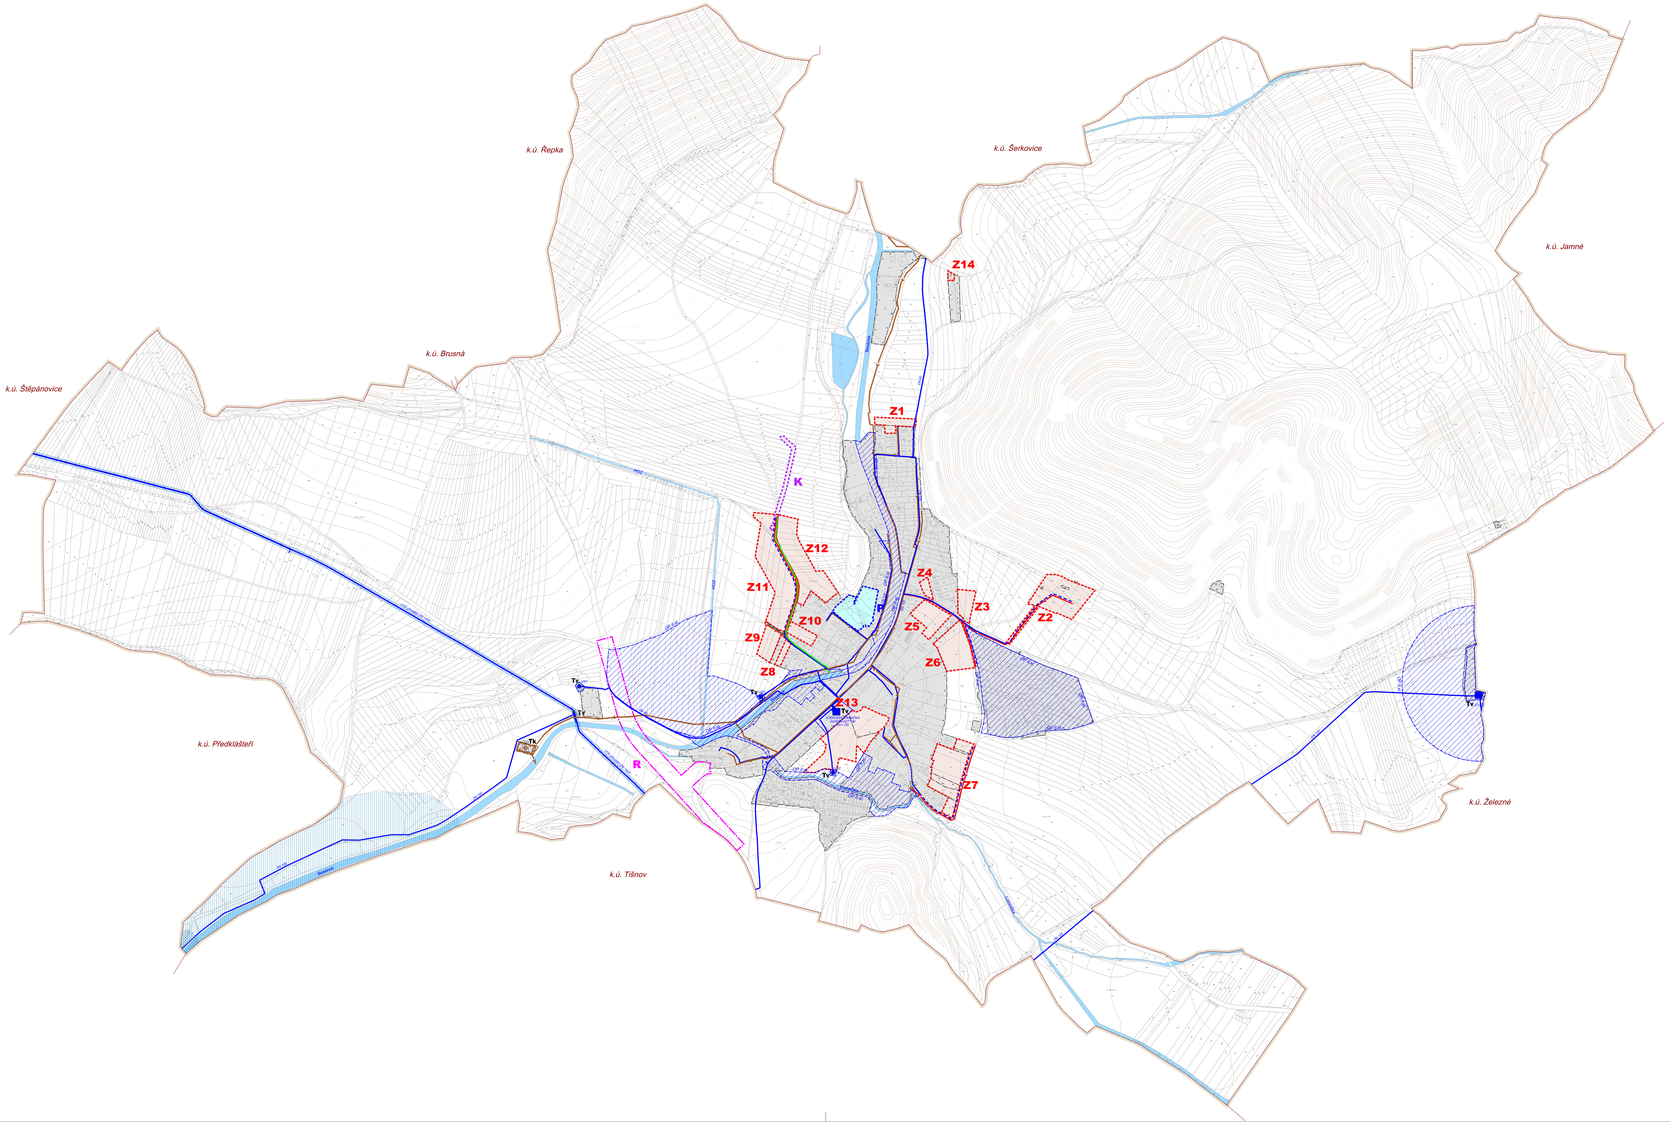

ÚZEMNÍ PLÁN LOMNIČKA

Spolufinancováno Jihomoravským krajem
Jihomoravský kraj

LEGENDA

ZÁKLADNÍ ČLENĚNÍ ÚZEMÍ

- hranice katastrálního území Lomnička - řešené území
- hranice zastavěného území dle zákona 183/2006 Sb. k 1.3.2019
- Z — zastavitelné plochy **Z1 až Z14**
- P — plochy přestavby
- K — koridory
- R — územní rezervy

PLOCHY S ROZDÍLNÝM ZPŮSOBEM VYUŽITÍ - TECHNICKÁ INFRASTRUKTURA - VODNÍ HOSPODÁŘSTVÍ

stav / návrh

- Tv — plochy technické infrastruktury - zásobení vodou
- Tk — plochy technické infrastruktury - odkanalizování
- vodních plochy a toky

KONCEPCE ZÁSOBENÍ VODOU

stav / návrh

- Vírský oblastní vodovod (VOV)
- vodovodní řad

KONCEPCE ODKANALIZOVÁNÍ

stav / návrh

- stoka dešťové kanalizace
- stoka splaškové kanalizace - gravitační
- splašková kanalizace - výtlak
- objekty na kanalizační síti

LIMITY VYUŽITÍ ÚZEMÍ

- ochranné pásmo VOV
- ochranné pásmo vodního zdroje I. stupně
- ochranné pásmo vodního zdroje II. stupně
- aktivní zóna záplavového území řeky Svratky Q100
- záplavové území zvláštní povodně

ÚZEMNÍ PLÁN LOMNIČKA

Polohopisným podkladem je katastrální mapa, poskytnutá KÚ pro Jihomoravský kraj. Data polohopisného podkladu nesmí být dále samostatně šířena

KONCEPCE TECHNICKÉ INFRASTRUKTURY - VODNÍ HOSPODÁŘSTVÍ

ZHOTOVITEL	SPOLUPRÁCE	ČÍSLO SMLOUVY	OBJEDNATEL	POŘIZOVATEL	MĚŘÍTKO	DATUM
Atelier ERA Ing.arch. Jiří Fixel	Ing.Přinosil, Ing.Dvořák	02/2016	Obec Lomnička	Odbor územního plánování MěÚ Tišnov	1 : 5 000	září 2019

atelier ERA urbanismus a architektura
sdružení architektů Fixel&Plch

0.5